


Zabudování požárních klapek mimo stěnovou konstrukci **EIS 60 a EIS 45**

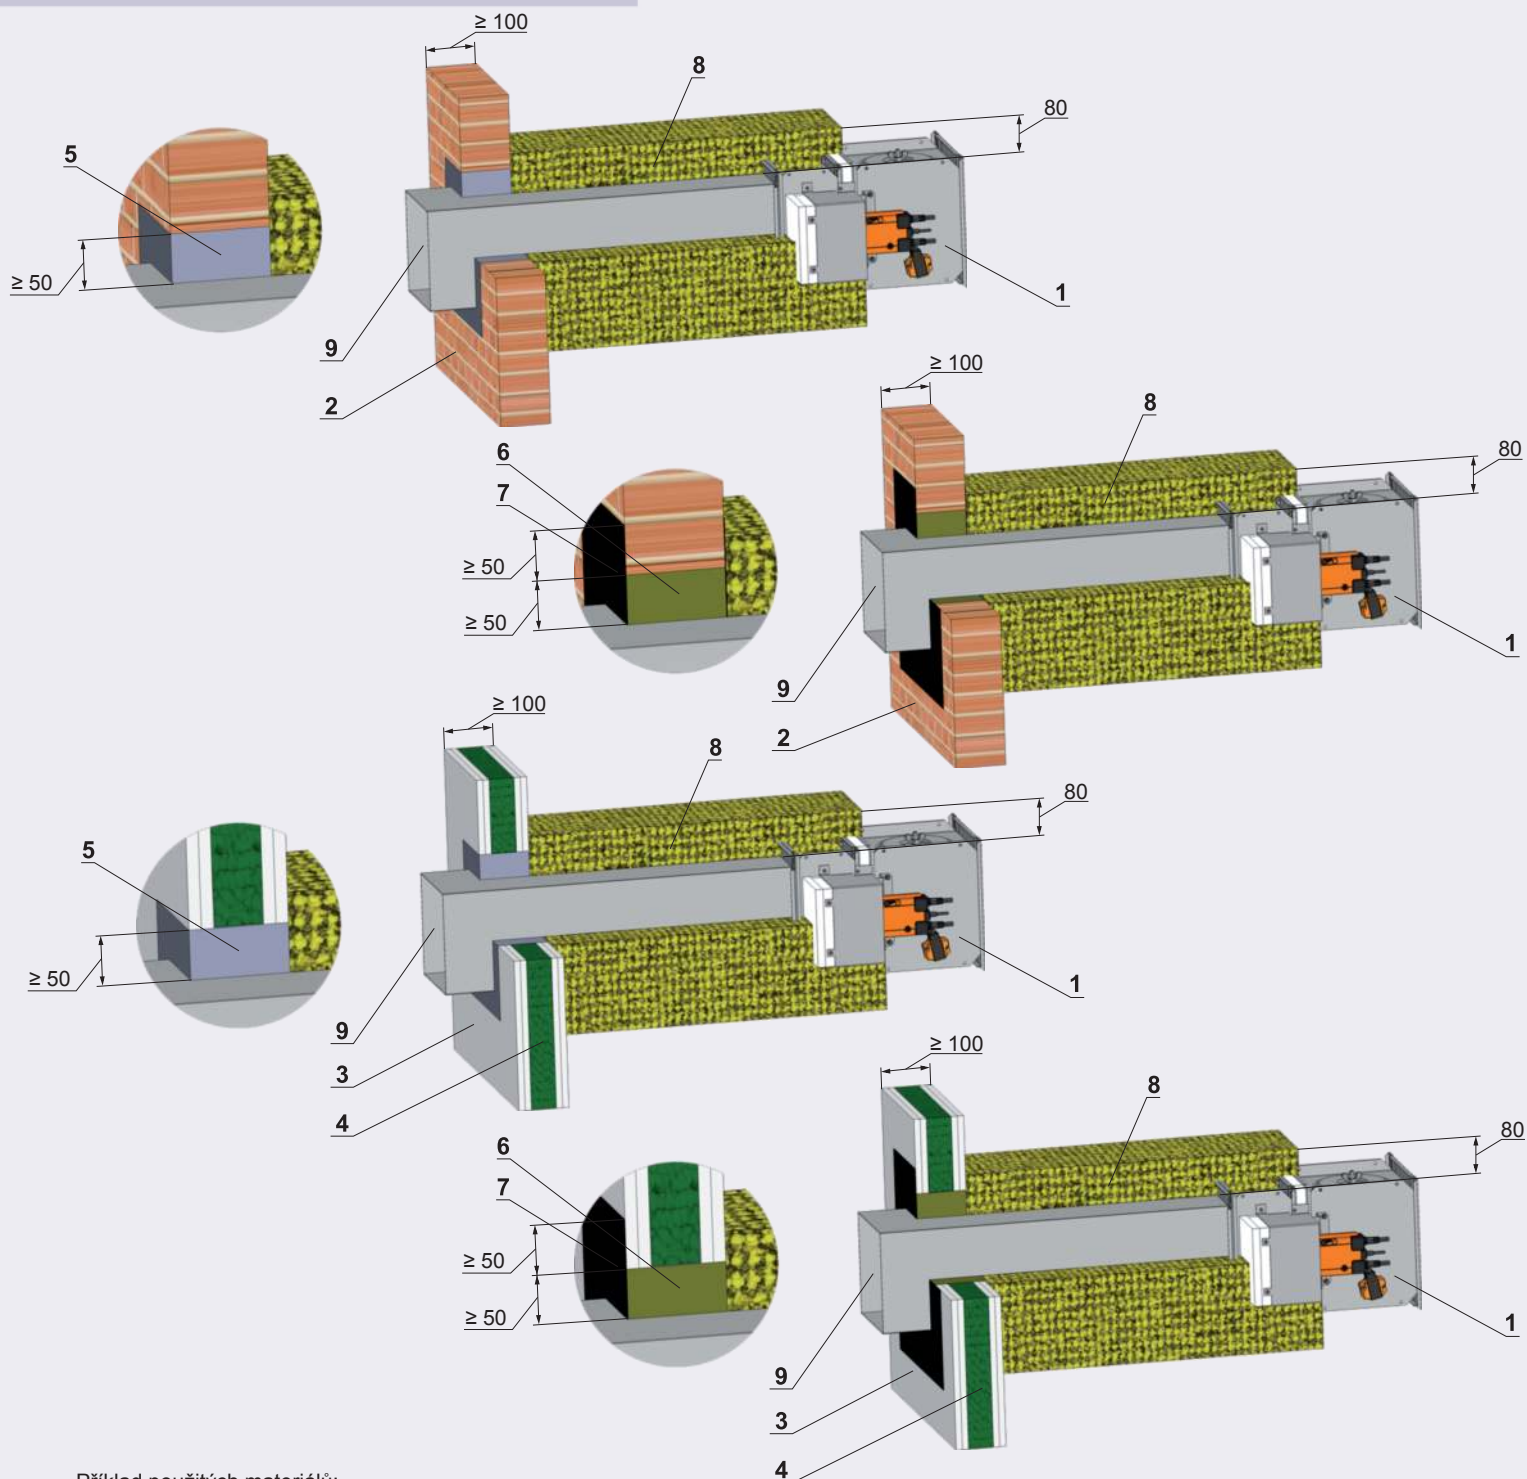

Pozice:

- 1 Požární klapka PKTM 90-C
- 2 Tuhá stěnová konstrukce
- 3 Sádkartonová deska
- 4 Požárně odolná izolace
- 5 Sádra nebo malta
- 6 Minerální kamenná vlna o objemové hmotnosti 140 kg/m³
- 7 Požární ochranná stěrka tl. 1 mm
- 8 Minerální vlna s požární odolností EI 60, o min. objemové hmotnosti 66 kg/m³, tl. 80 mm
- 9 Potrubí



Příklad použitých materiálů:


- 4 - Promapyr, Rockwool Steprock HD
- 7 - Promastop - P, K
- 8 - Isover Ultimate Protect EIS 60, tl. 80 mm

Poznámka:

** Materiály pro ucpávku, stěrku, obložky a izolační materiály je možné nahradit obdobným schváleným systémem s odpovídajícími vlastnostmi.

Pozice:

- 1 Požární klapka PKTM 90-K
- 2 Tuhá stěnová konstrukce
- 3 Sádkartonová deska
- 4 Požárně odolná izolace
- 5 Sádra nebo malta
- 6 Minerální kamenná vlna o objemové hmotnosti 140 kg/m³
- 7 Požární ochranná stěrka tl. 1 mm
- 8 Minerální vlna s požární odolností EI 45, o min. objemové hmotnosti 66 kg/m³, tl. 100 mm
- 9 Potrubí

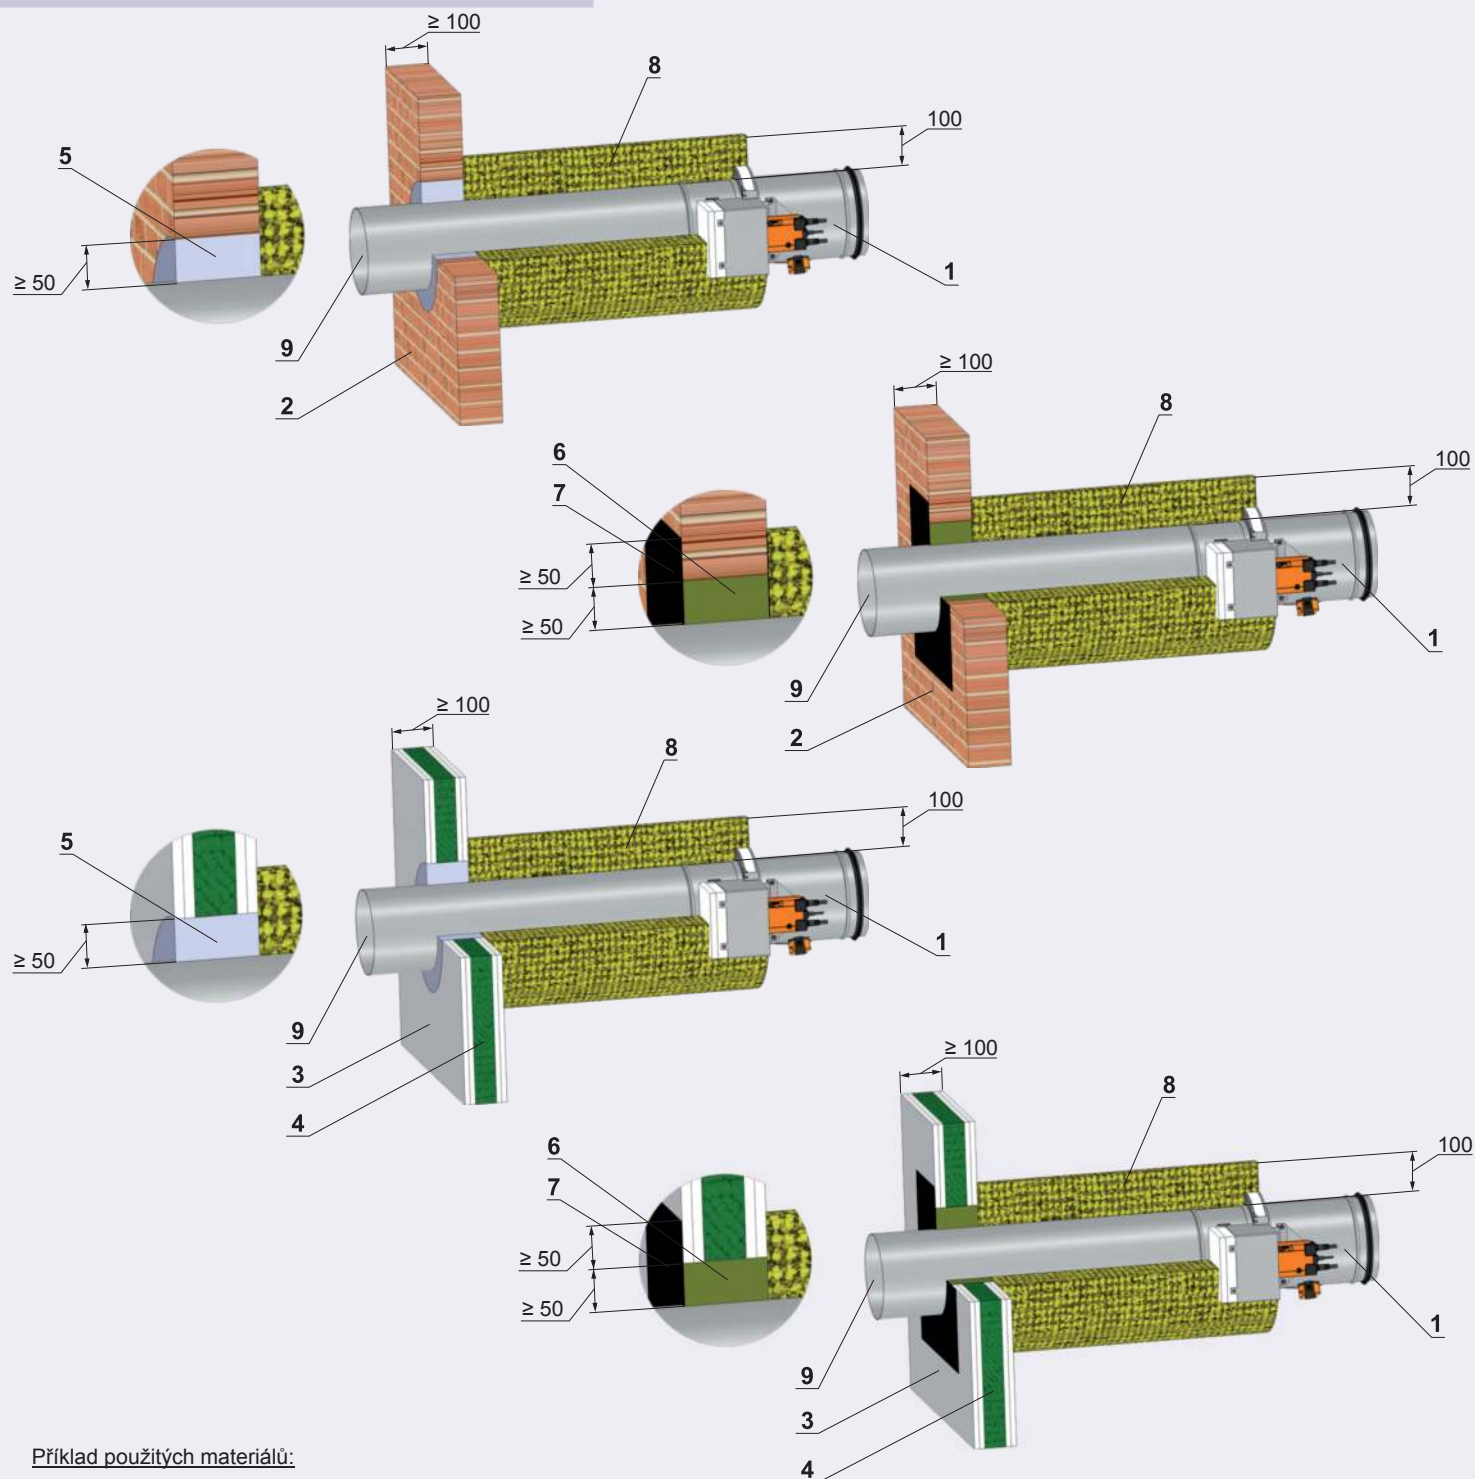

Příklad použitých materiálů:


- 4 - Promapyr, Rockwool Steprock HD
- 7 - Promastop - P, K
- 8 - Isover Ultimate Protect Wired MAT 4.0 ALU2 EIS 60, tl. 100 mm

Poznámka:

** Materiály pro ucpávku, stěrku, obložky a izolační materiály je možné nahradit obdobným schváleným systémem s odpovídajícími vlastnostmi.

Pozice:

- 1 Požární klapka PKTM III-C
- 2 Tuhá stěnová konstrukce
- 3 Sádkartonová deska
- 4 Požárně odolná izolace
- 5 Sádra nebo malta
- 6 Minerální kamenná vlna o objemové hmotnosti 140 kg/m³
- 7 Požární ochranná stěrka tl. 1 mm
- 8 Minerální vlna s požární odolností EI 60, o min. objemové hmotnosti 66 kg/m³, tl. 80 mm
- 9 Potrubí

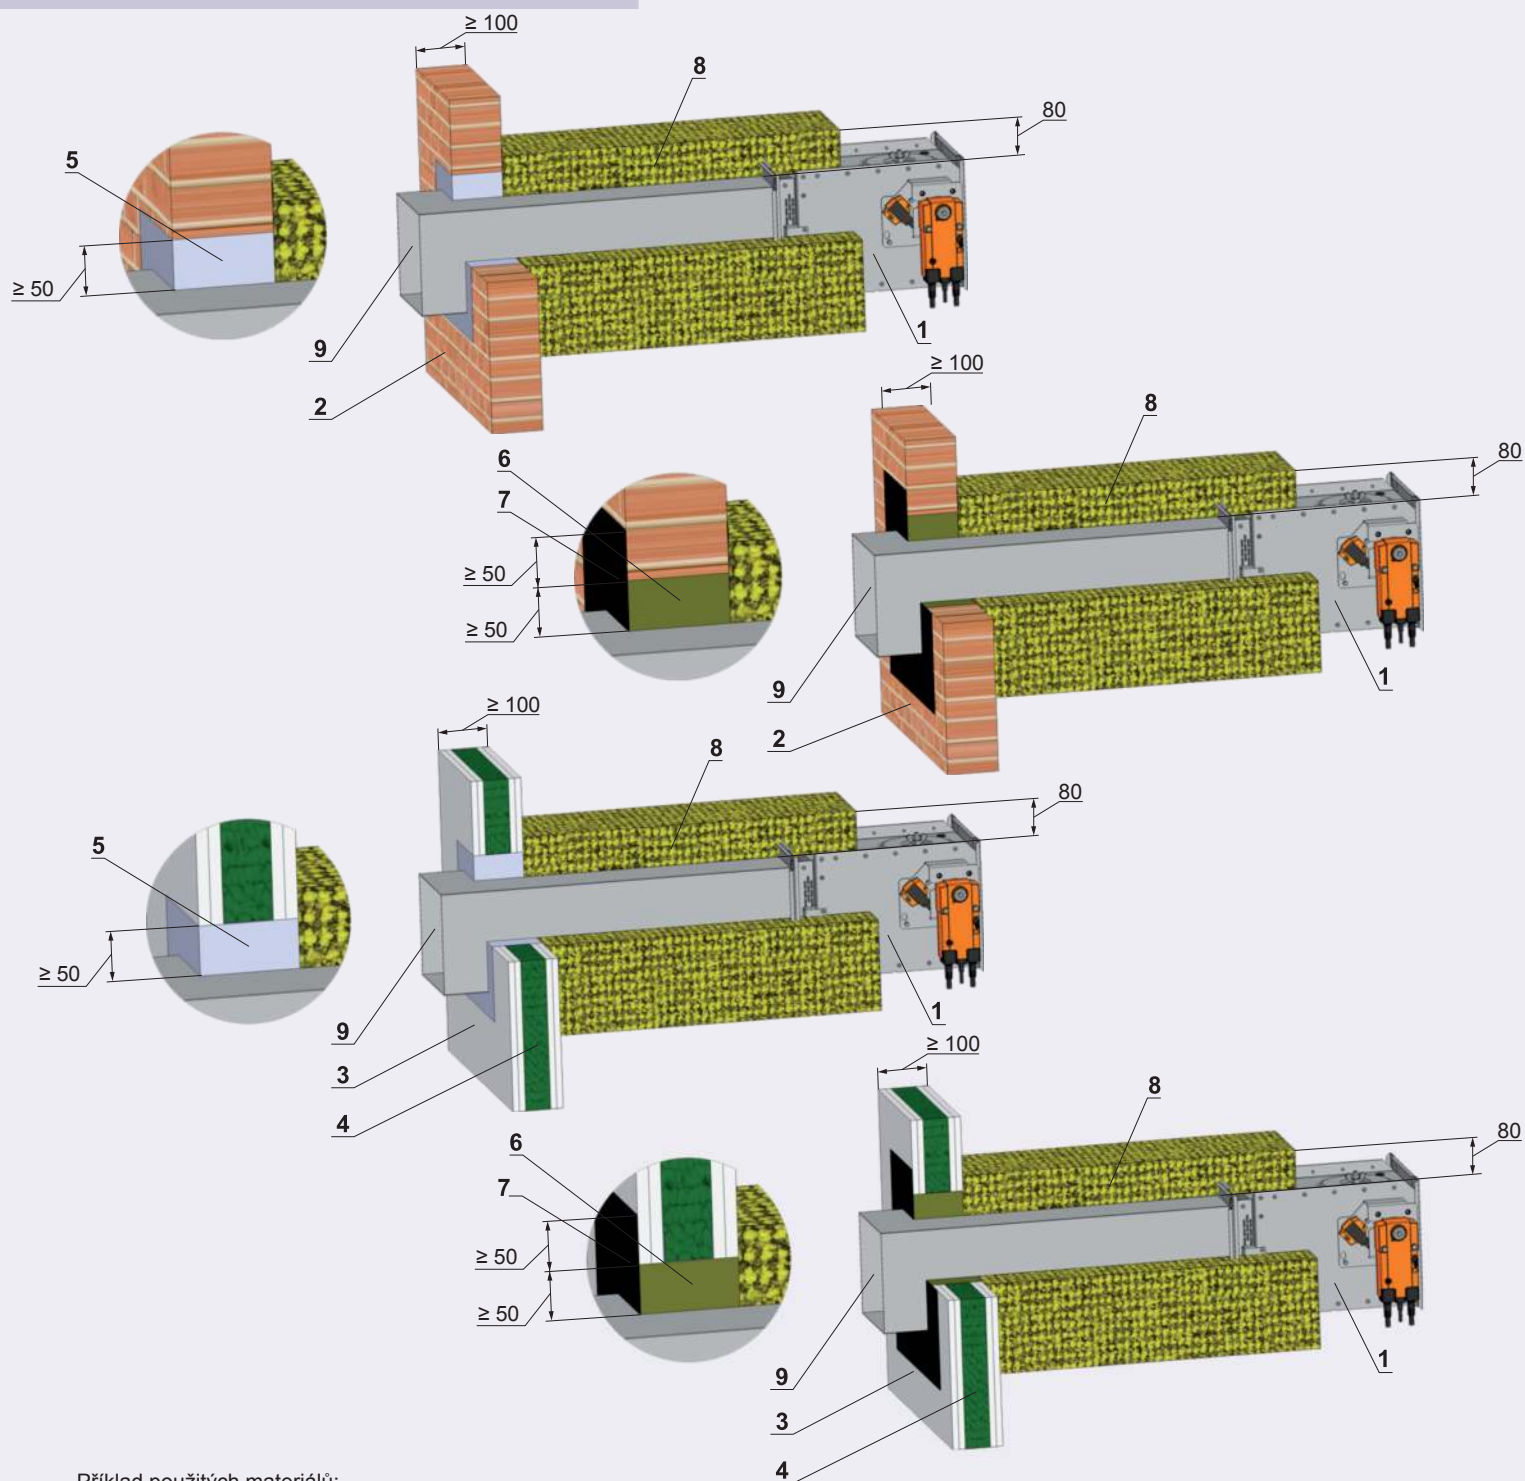

Příklad použitých materiálů:


- 4 - Promapyr, Rockwool Steprock HD
- 7 - Promastop - P, K
- 8 - Isover Ultimate Protect EIS 60, tl. 80 mm

Poznámka:

** Materiály pro ucpávku, stěrku, obložky a izolační materiály je možné nahradit obdobným schváleným systémem s odpovídajícími vlastnostmi.

Pozice:

- 1 Požární klapka PKTM III-K
- 2 Tuhá stěnová konstrukce
- 3 Sádkartonová deska
- 4 Požárně odolná izolace
- 5 Sádra nebo malta
- 6 Minerální kamenná vlna o objemové hmotnosti 140 kg/m³
- 7 Požární ochranná stěrka tl. 1 mm
- 8 Minerální vlna s požární odolností EI 45, o min. objemové hmotnosti 66 kg/m³, tl. 100 mm
- 9 Potrubí

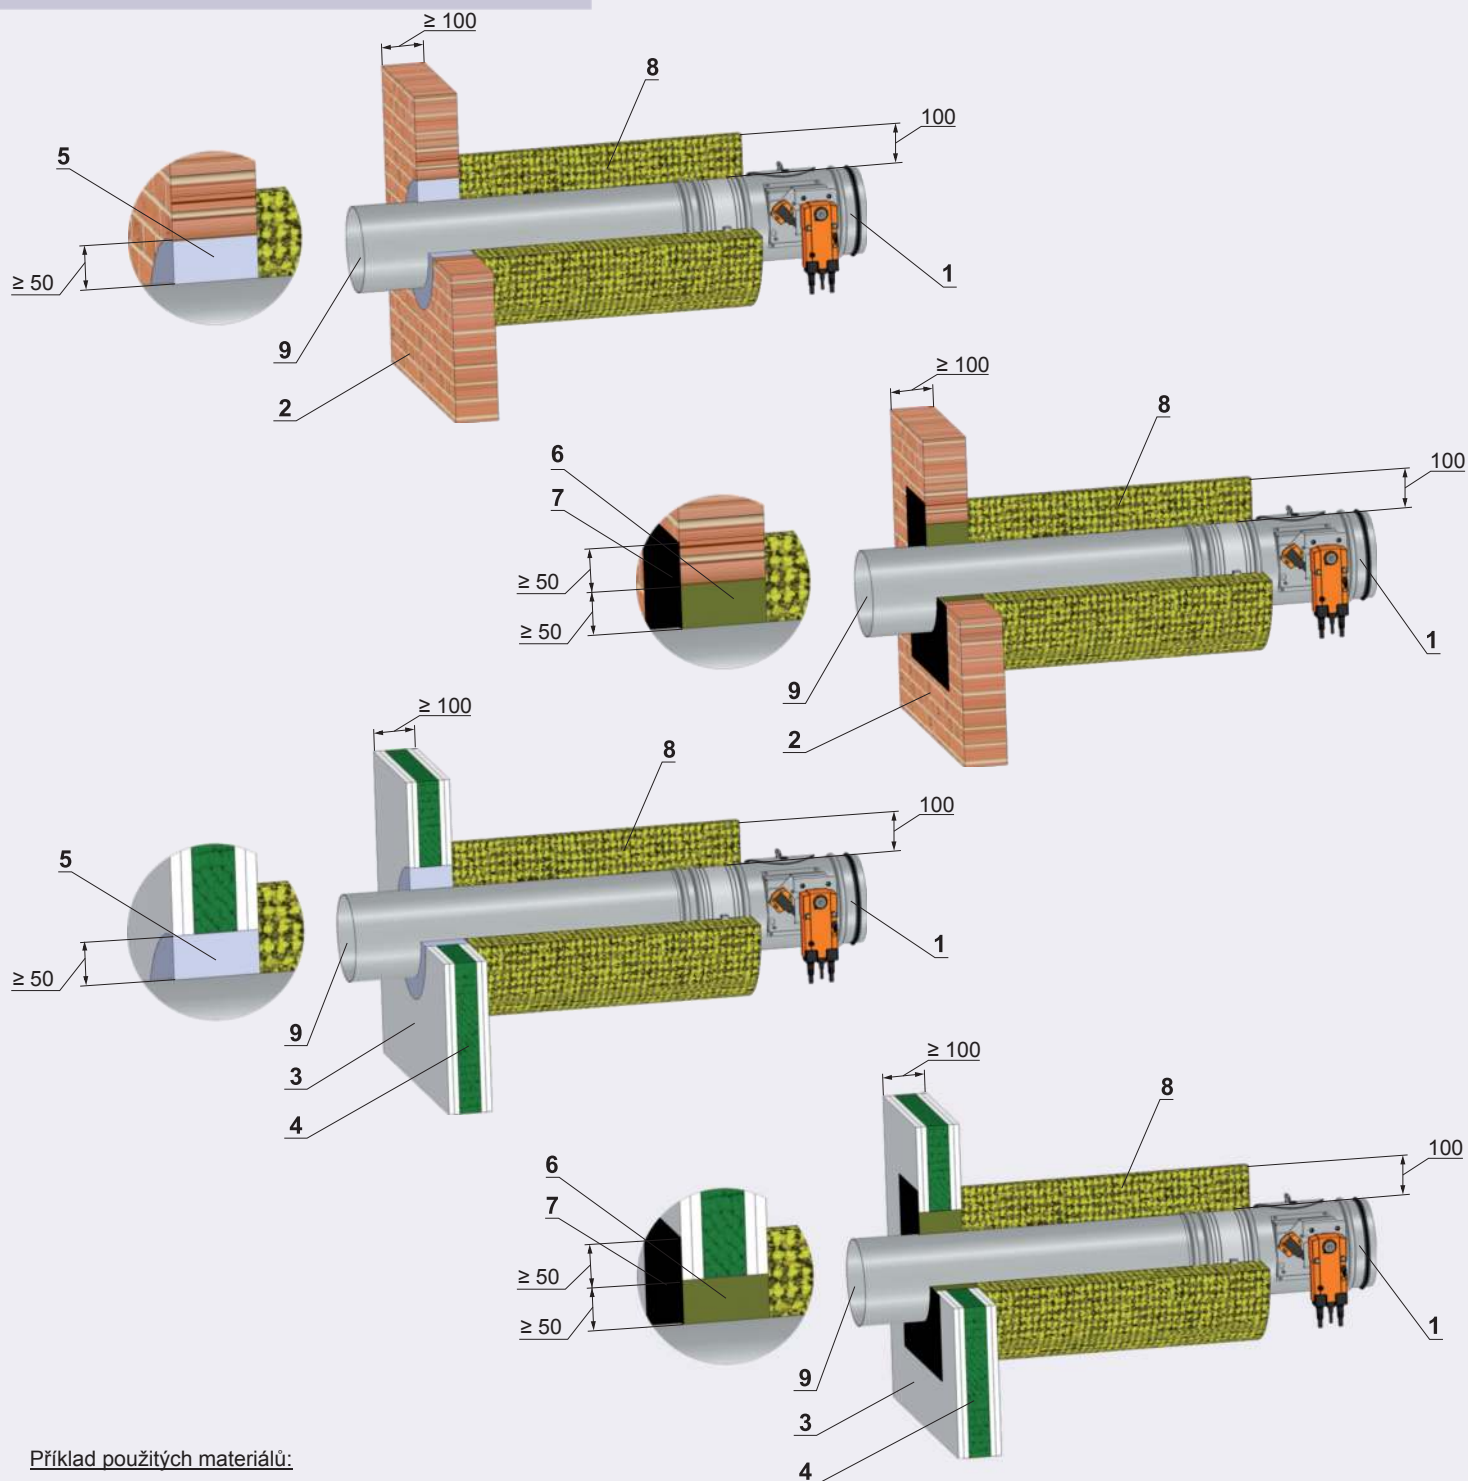

Příklad použitých materiálů:


- 4 - Promapyr, Rockwool Steprock HD
- 7 - Promastop - P, K
- 8 - Isover Ultimate Protect Wired MAT 4.0 ALU2 EIS 60, tl. 100 mm

Poznámka:

** Materiály pro ucpávku, stěrku, obložky a izolační materiály je možné nahradit obdobným schváleným systémem s odpovídajícími vlastnostmi.

Pozice:

- 1 Požární klapka PKTM 90PM-C
- 2 Tuhá stěnová konstrukce
- 3 Sádkartonová deska
- 4 Požárně odolná izolace
- 5 Sádra nebo malta
- 6 Minerální kamenná vlna o objemové hmotnosti 140 kg/m³
- 7 Požární ochranná stěrka tl. 1 mm
- 8 Minerální vlna s požární odolností EI 60, o min. objemové hmotnosti 66 kg/m³, tl. 80 mm
- 9 Potrubí

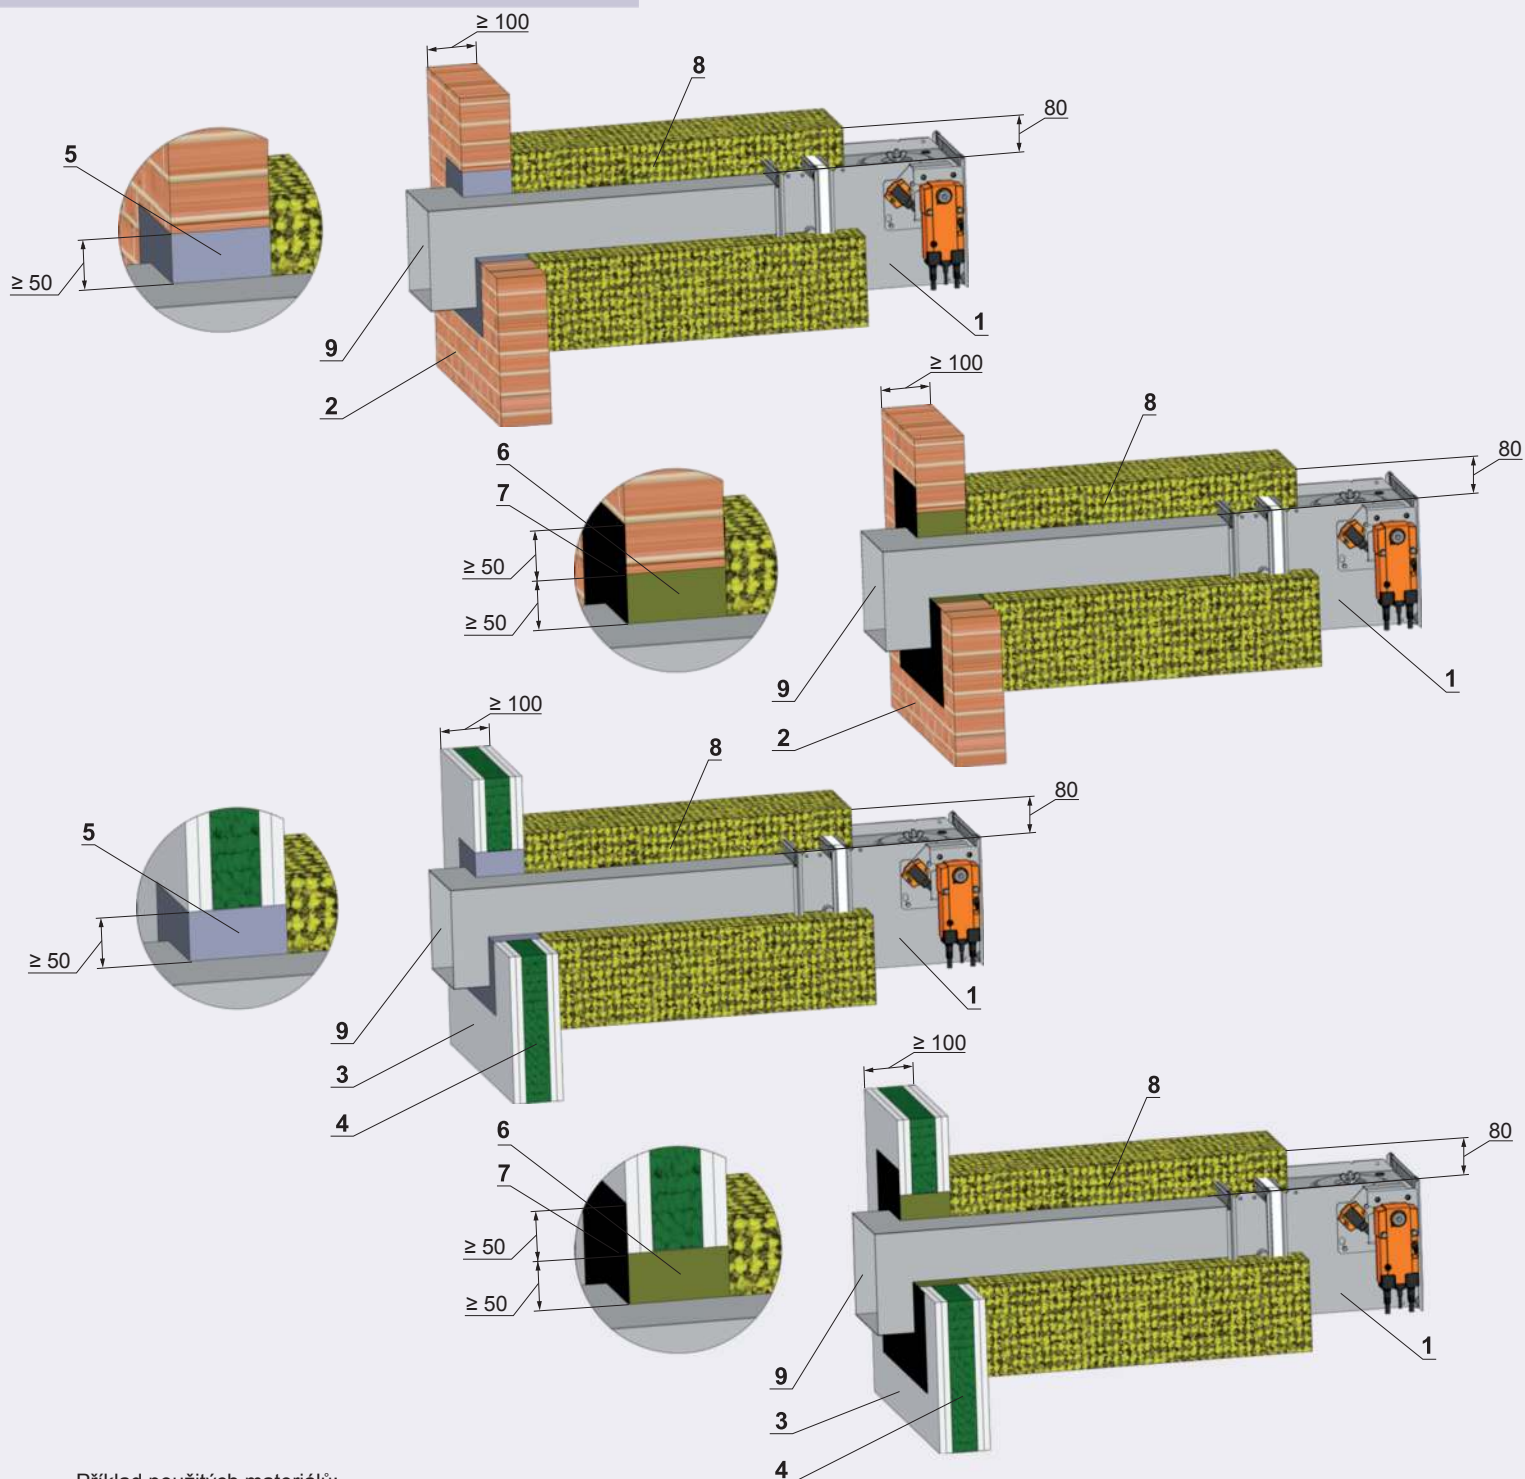

Příklad použitých materiálů:


- 4 - Promapyr, Rockwool Steprock HD
- 7 - Promastop - P, K
- 8 - Isover Ultimate Protect EIS 60, tl. 80 mm

Poznámka:

** Materiály pro ucpávku, stěrku, obložky a izolační materiály je možné nahradit obdobným schváleným systémem s odpovídajícími vlastnostmi.

Pozice:

- 1 Požární klapka PKTM 90PM-K
- 2 Tuhá stěnová konstrukce
- 3 Sádkartonová deska
- 4 Požárně odolná izolace
- 5 Sádra nebo malta
- 6 Minerální kamenná vlna o objemové hmotnosti 140 kg/m³
- 7 Požární ochranná stěrka tl. 1 mm
- 8 Minerální vlna s požární odolností EI 45, o min. objemové hmotnosti 66 kg/m³, tl. 100 mm
- 9 Potrubí

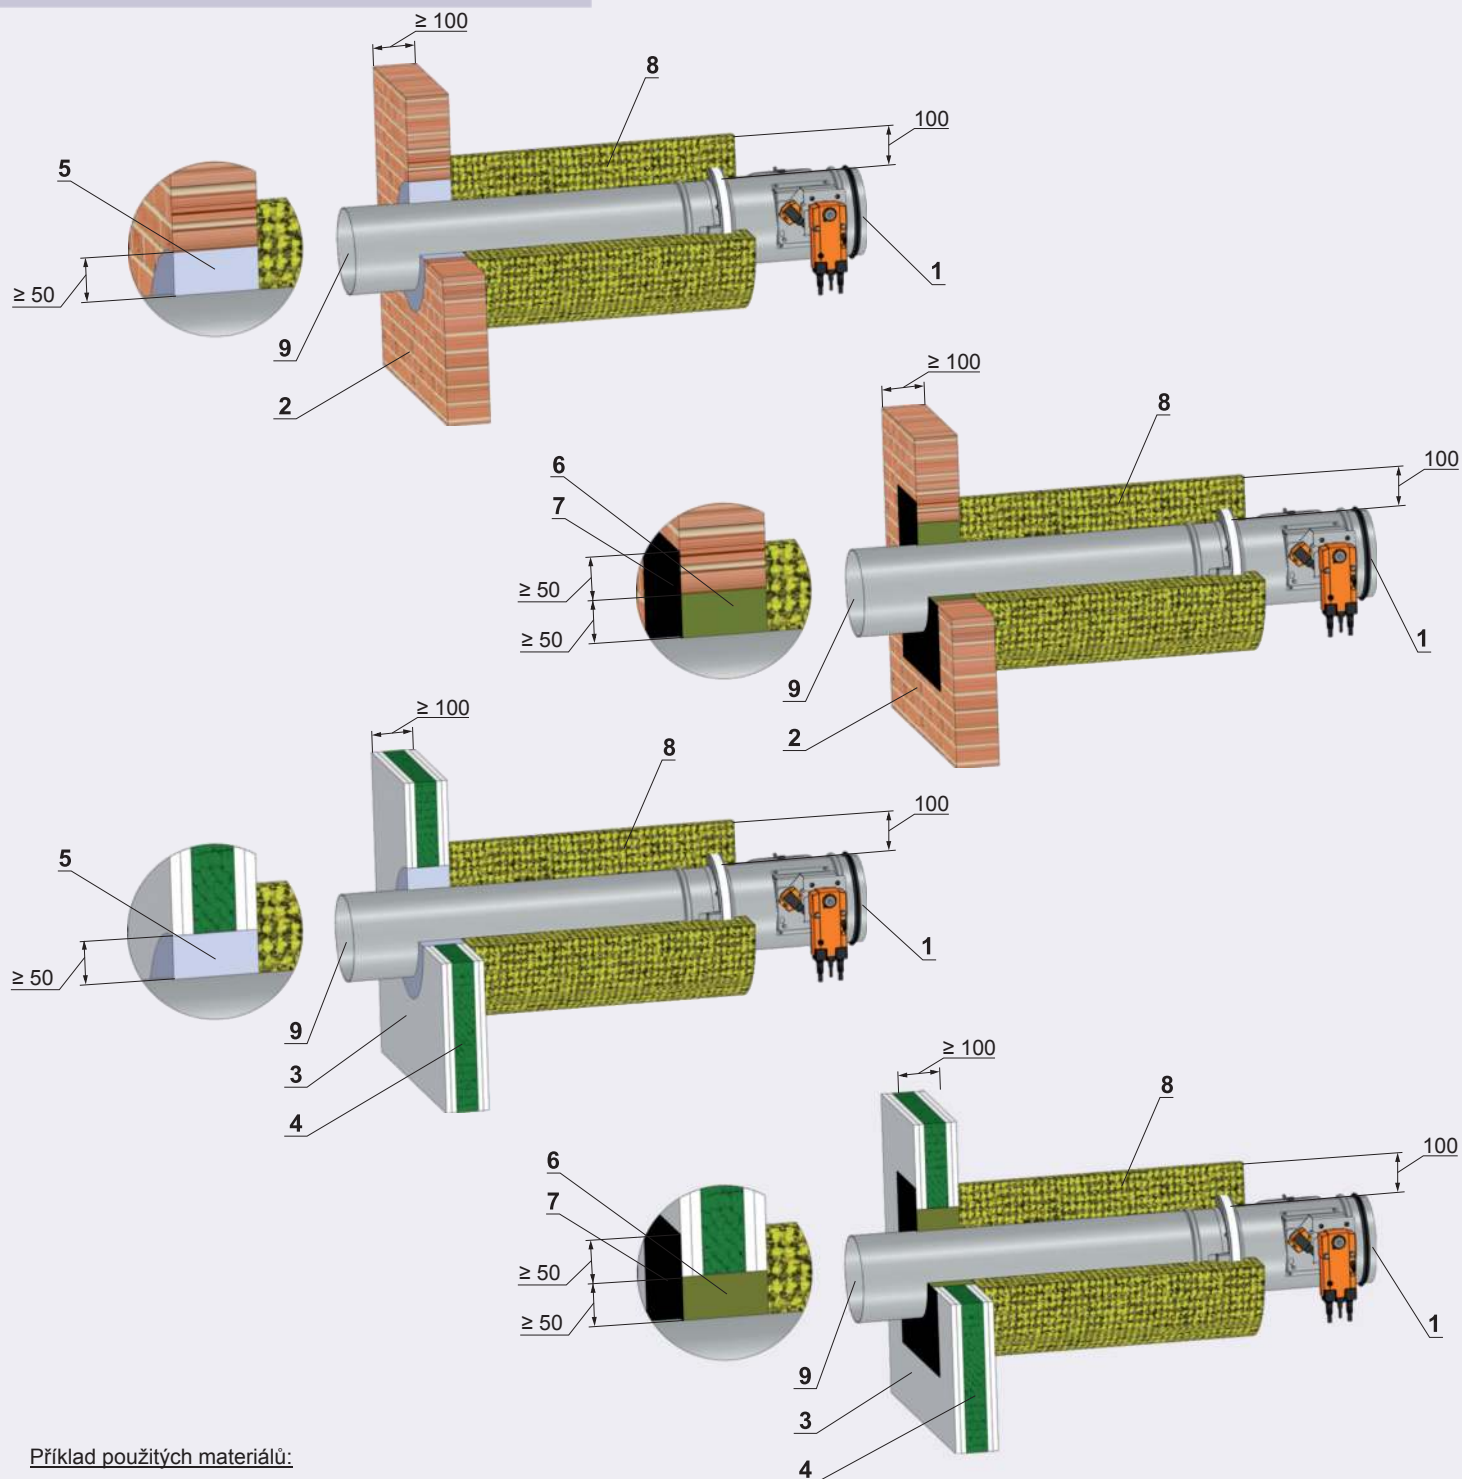

Příklad použitých materiálů:

- 4 - Promapyr, Rockwool Steprock HD
- 7 - Promastop - P, K
- 8 - Isover Ultimate Protect Wired MAT 4.0 ALU2 EIS 60, tl. 100 mm

Poznámka:

** Materiály pro ucpávku, stěrku, obložky a izolační materiály je možné nahradit obdobným schváleným systémem s odpovídajícími vlastnostmi.

MANDÍK, a.s.
Dobříšská 550
26724 Hostomice
Česká republika
Tel.: +420 311 706 706
Fax: +420 311 584 810, 311 584 382
E-Mail: mandik@mandik.cz
www.mandik.cz